




LEGENDA SIMBOLI	
	ELETTROVALVOLA CHIUSURA GAS
	SCHEDA INTERFACCIA INDIRIZZATA MODULO INGRESSI / USCITE
	SCHEDA CONTROLLO CIRCUITO PER AVVISATORI OTTICI E ACUSTICI
	RIPETITORE LUMINOSO DI ALLARME A LED PER SENSORI
	ISOLATORE DI LINEA
	SENSORE TERMOVELOCIMETRICO
	SENSORE OTTICO
	SENSORE MULTICRITERIO OTTICO/TERMICO
	BASE CON ISOLATORE PER SENSORE
	BARRIERA - TX
	BARRIERA - RX
	TARGA OTTICO / ACUSTICA
	SIRENA DA INTERNO
	SIRENA DA ESTERNO
	SIRENA DA ESTERNO CON LAMPEGGIANTE
	SIRENA DA ESTERNO CON LAMPEGGIANTE AUTOALIMENTATA
	MAGNETE CHIUSURA PORTE REI
	PULSANTE DI ALLARME MANUALE CON ISOLATORE
	CENTRALE DI GESTIONE E CONTROLLO
	ALIMENTATORE SUPPLEMENTARE
	PANNELLO OTTICO RIPETITORE
	PULSANTE DI SGANCIO IMPIANTO ELETTRICO
	SERRANDA TAGLIAFUOCO

LEGENDA LINEE	
	RETE BUS Cavo 2x1 mm ² schermato resistente al fuoco
	COMANDO TARGHE OTTICOACUSTICHE Cavo 2x1 mm ² resistente al fuoco
	ALIMENTAZIONE 24Vcc FISSA Cavo 2x1 mm ² resistente al fuoco
	ALIMENTAZIONE 24Vcc DA APPARECCHI AUX Cavo 2x1 mm ² resistente al fuoco
	ALIMENTAZIONE 24Vcc ILLUMINATORI LINEARI Cavo 2x1 mm ² resistente al fuoco

LEGENDA IDENTIFICATORI	
WC F.01/1.C	POSIZIONE: C = SOPRA CONTROSOFFITTO IDENTIFICATIVO NUMERO APPARECCHIATURA IDENTIFICATIVO NUMERO VANDI/OCALE IDENTIFICATIVO TIPOLOGIA APPARECCHIATURA:
A	- Isolatore di linea
AL	- Alimentatore supplementare
C	- Centrale di gestione impianto
EV	- Estintore intersezione gasolio
F	- Sensore ottico
FT	- Sensore multifunzione ottico/termovelocimetrico
L	- Sirena lineare
M	- Magnete per blocco porte in apertura
MO	- Modulo interfaccia digitale Input/Output
MIU	- Modulo controllo circuiti avvisatori acustici
OA	- Targa otticoacustica
P	- Pulsante manuale di allarme
PA	- Ripetitore di allarme con display LCD
S	- Segnalatore LED di ripetizione allarme rivelatore
T	- Sensore termovelocimetrico
ST	- Sirena segnalazione
SI	- Sirena di interno
SE	- Sirena di esterno
SA	- Sirena autoalimentata
CAVO	

LEGENDA COPERTURA RIVELATORI	
	LIMITI COPERTURA RIVELATORI PUNIFORMI OTTICI
	LIMITI COPERTURA RIVELATORI PUNIFORMI TERMICI
	LIMITI COPERTURA RIVELATORI LINEARI
	COPERTURA RIVELATORI PUNIFORMI OTTICI
	COPERTURA RIVELATORI PUNIFORMI TERMICI
	COPERTURA RIVELATORI LINEARI

Progetto: SISTEMA RIVELAZIONE INCENDI
Descrizione: PLANIMETRIA PIANO TERRA - REPARTO LAVORAZIONE E UFFICI
Specifiche: - ILLUMINAZIONE DI SICUREZZA E IMPIANTO RIVELAZIONE -

Data	Motivo variante	Firma

Note:

Per Ing. Luciano Luigi BRANCHI
Viale Egoista Morini, 8 - 20090 Togli (BO)
P. IVA 0304670416 - C.F. 0304670416

Allegato 6.03

Scale: 1:1000
Elaborato: per Ing. Luciano Branchi
Data: 30/07/2011
Specifiche: officina