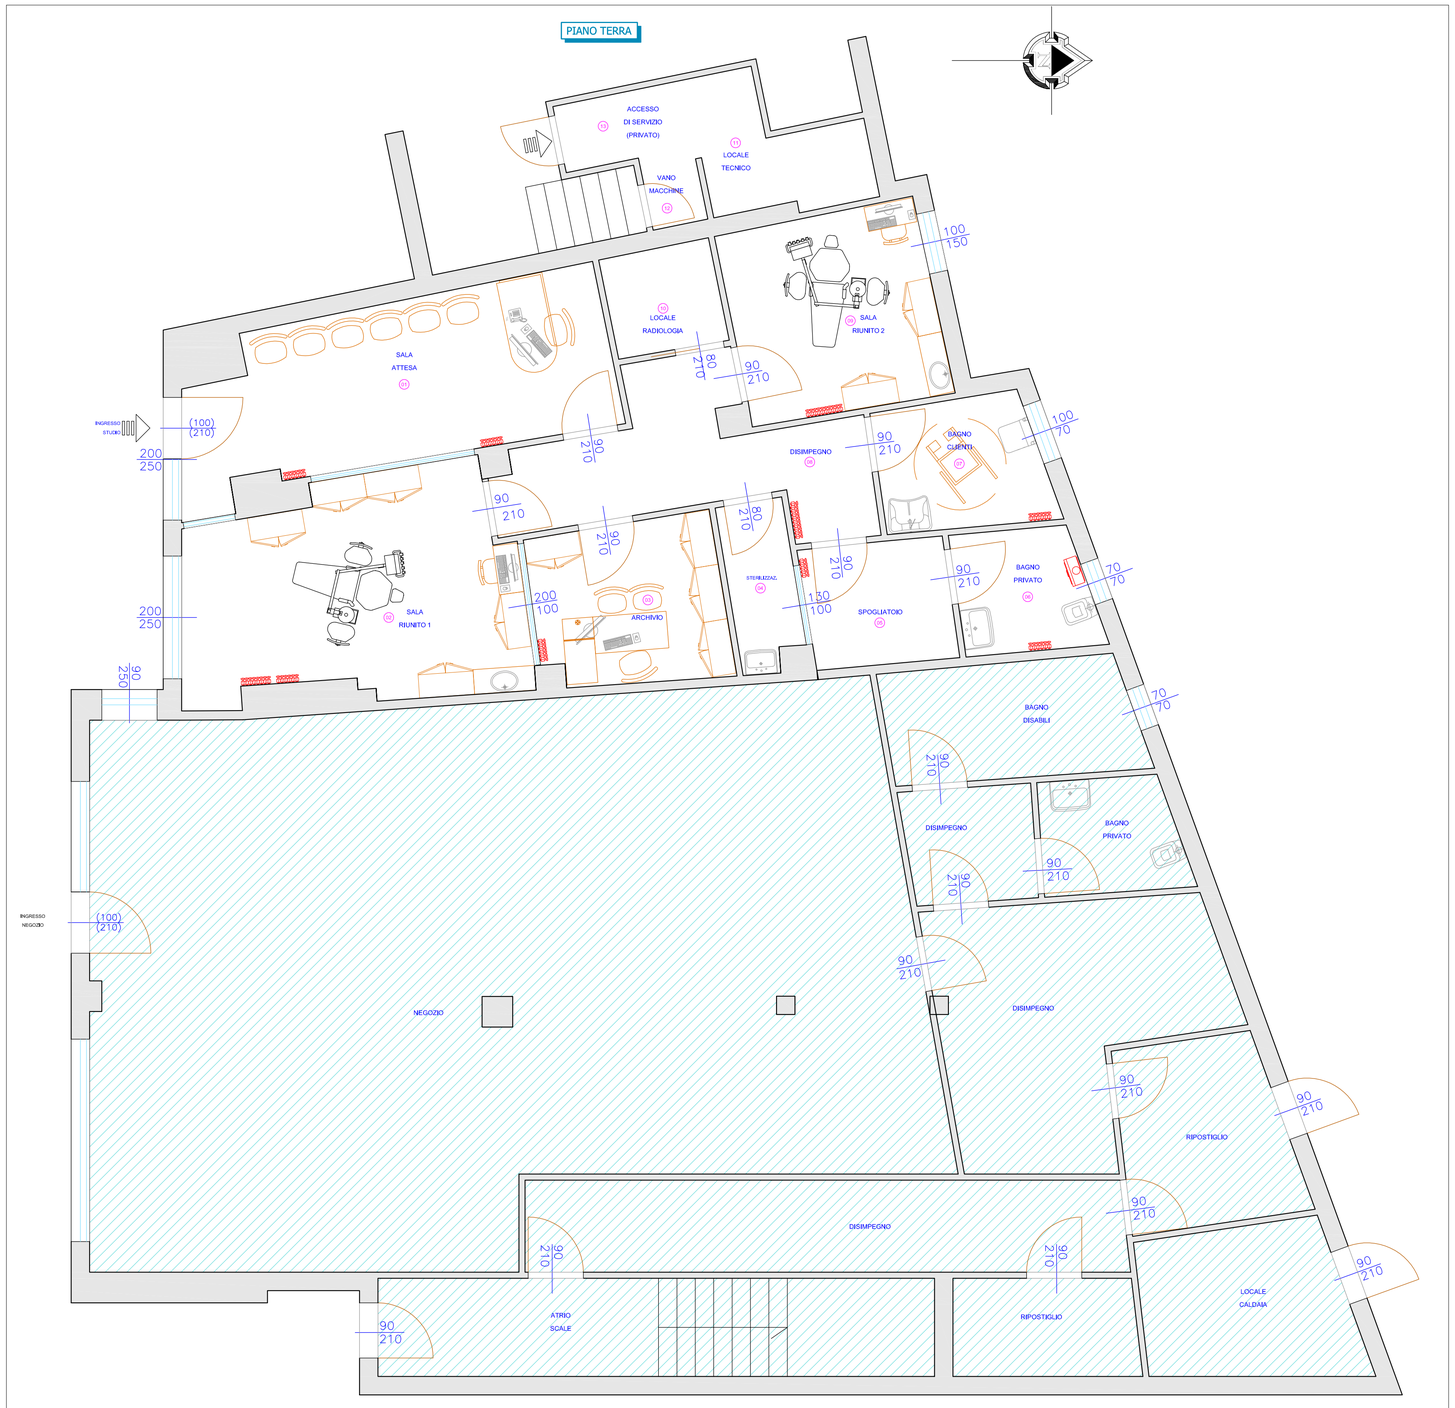

Ci riserviamo tutti i diritti su questo documento. L'uso delle informazioni contenute, la sua riproduzione o divulgazione, anche parziale, a terzi e senza precisa autorizzazione dello scrivente, è rigorosamente proibita (art. 2575 c.c.)

PROGETTO: STUDIO DENTISTICO
DESCRIZIONE: IMPIANTO ELETTRICO
SPECIFICA: *- PIANTA EDIFICIO -*

Data	Motivo variante	Firma
30/09/2011		

Note:

Timbro e firma

Per.Ind. Luciano Luigi BRANCHI
Viale Eugenio Morelli, 6 - 23036 Teglio (SO)
P.IVA 00764070140 - C.F. BRNLNL63B03I829Y

Committente

---

disegno n. Allegato C.01

scala	1:50
disegnato	per. Ind. Luciano Branchi
coordinato	
data	16/07/2011
specifica n.	
offerta n.	