
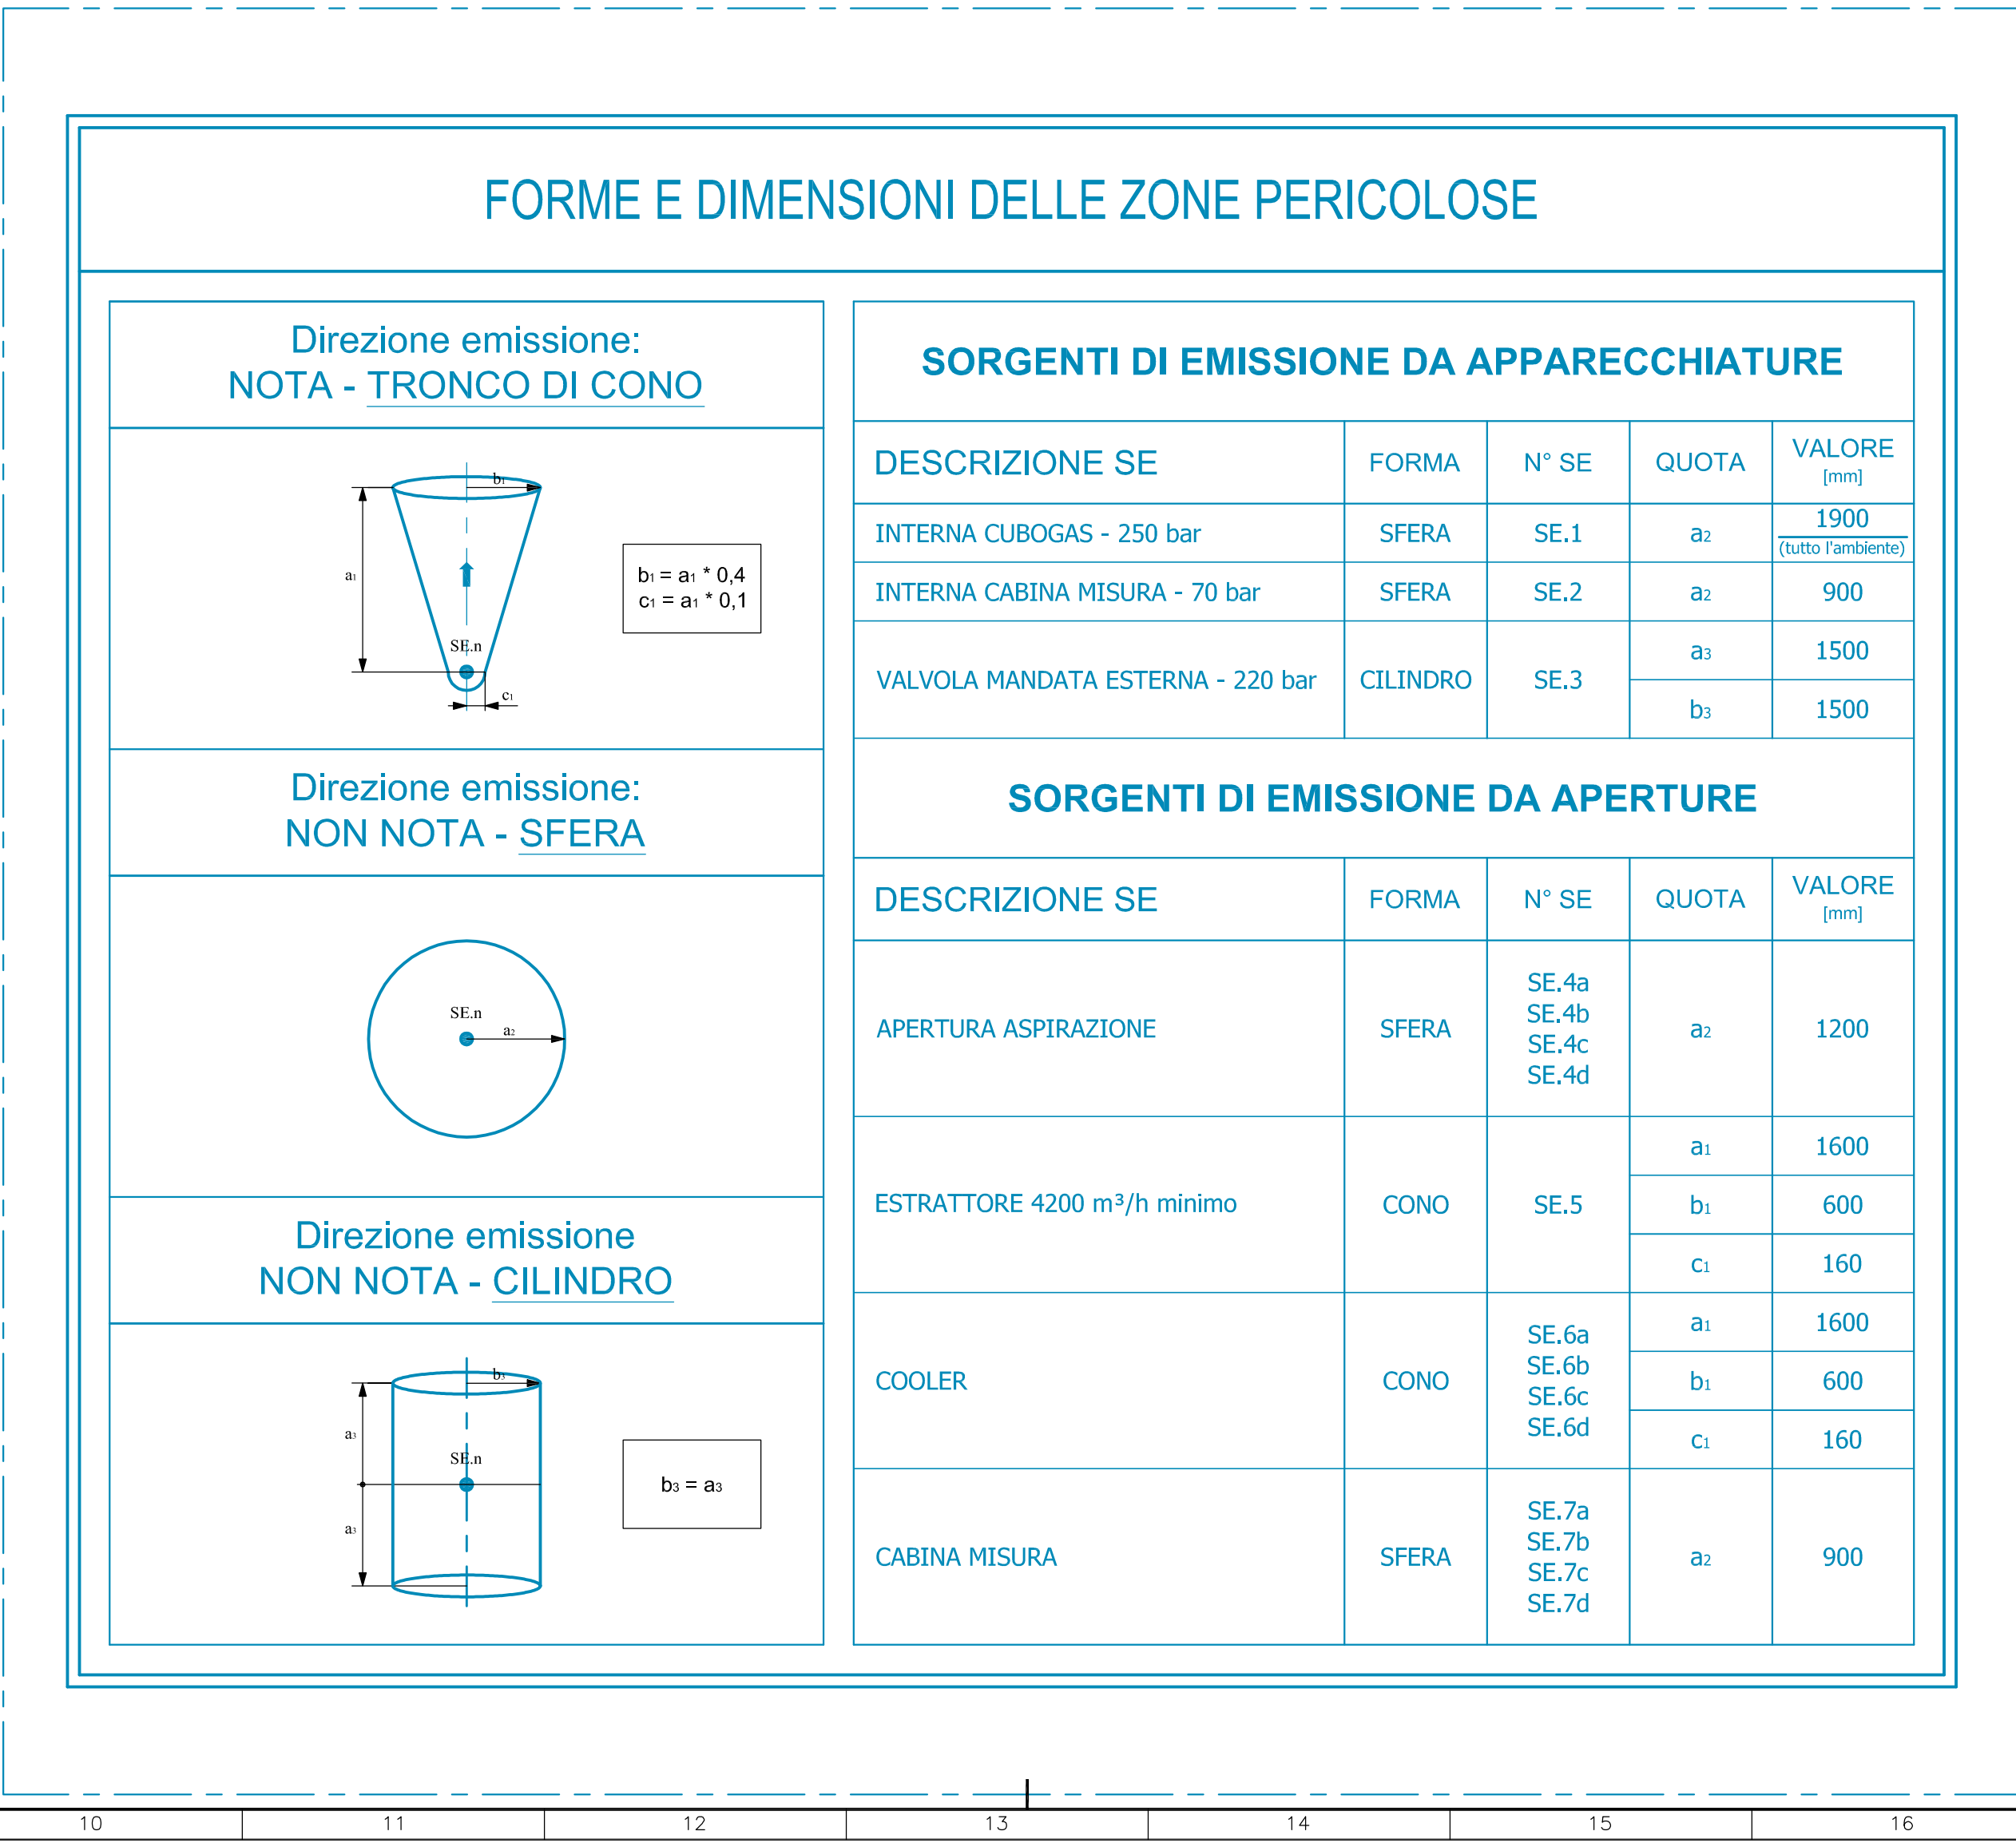
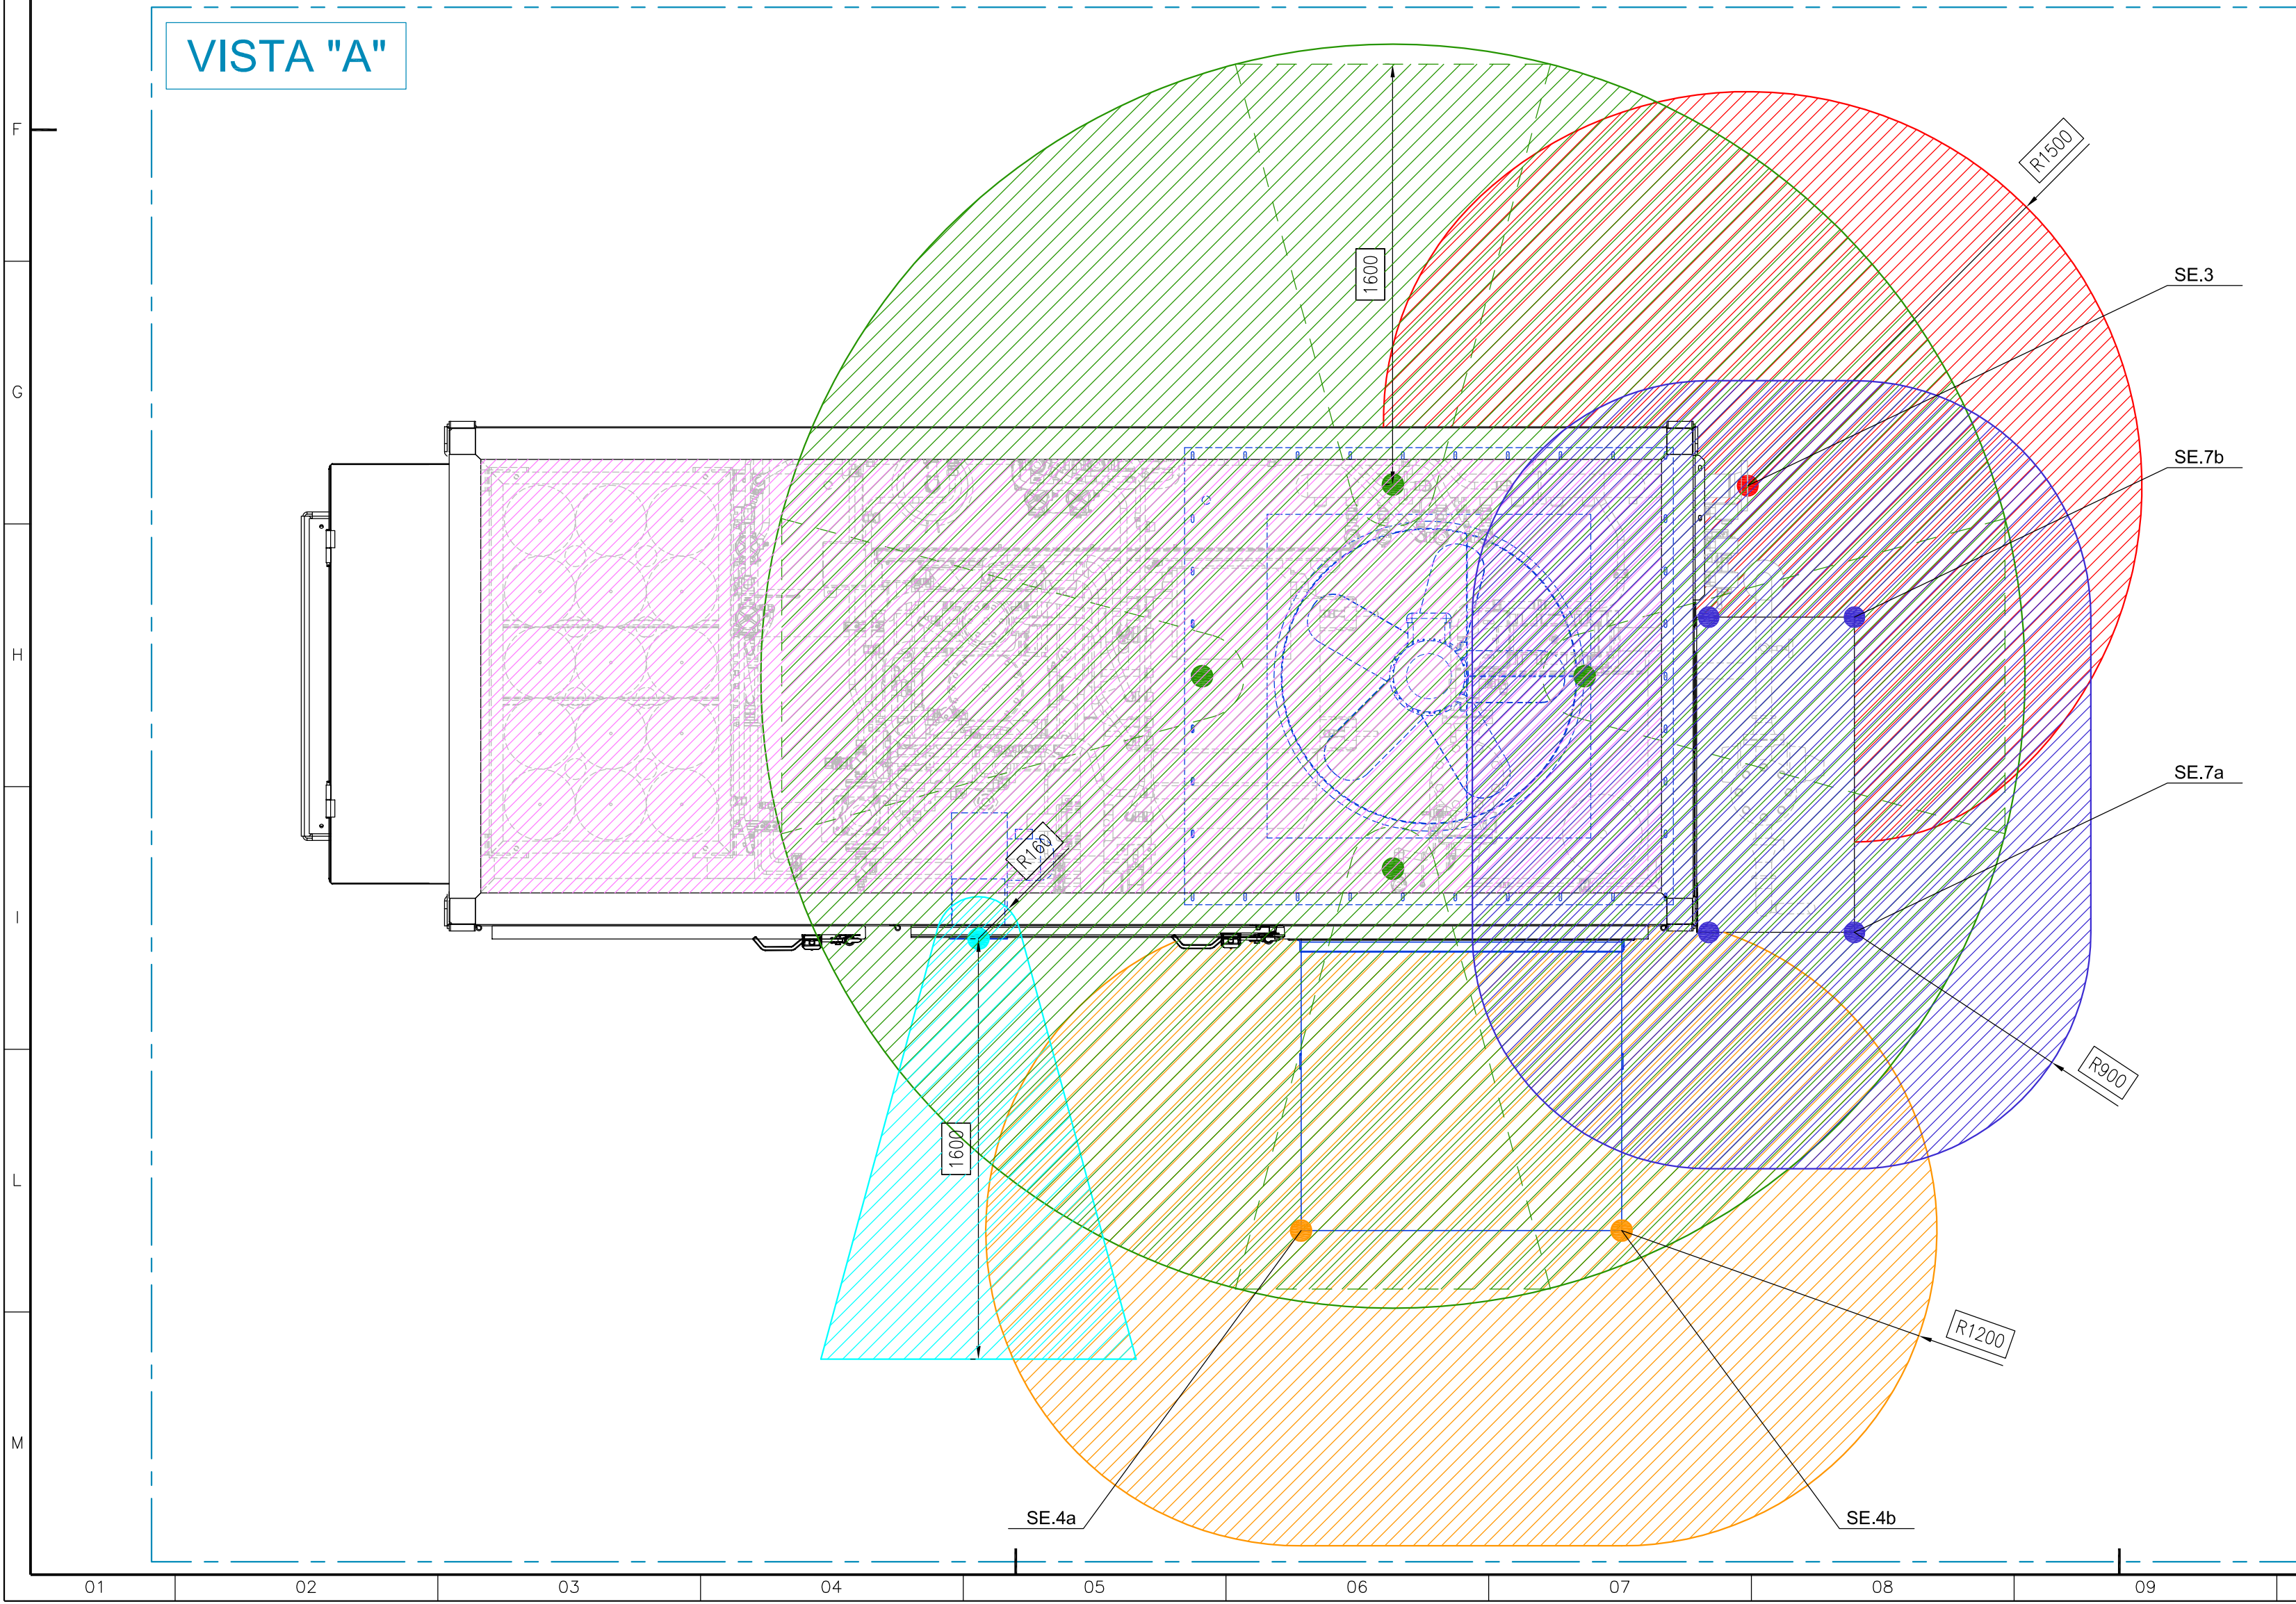
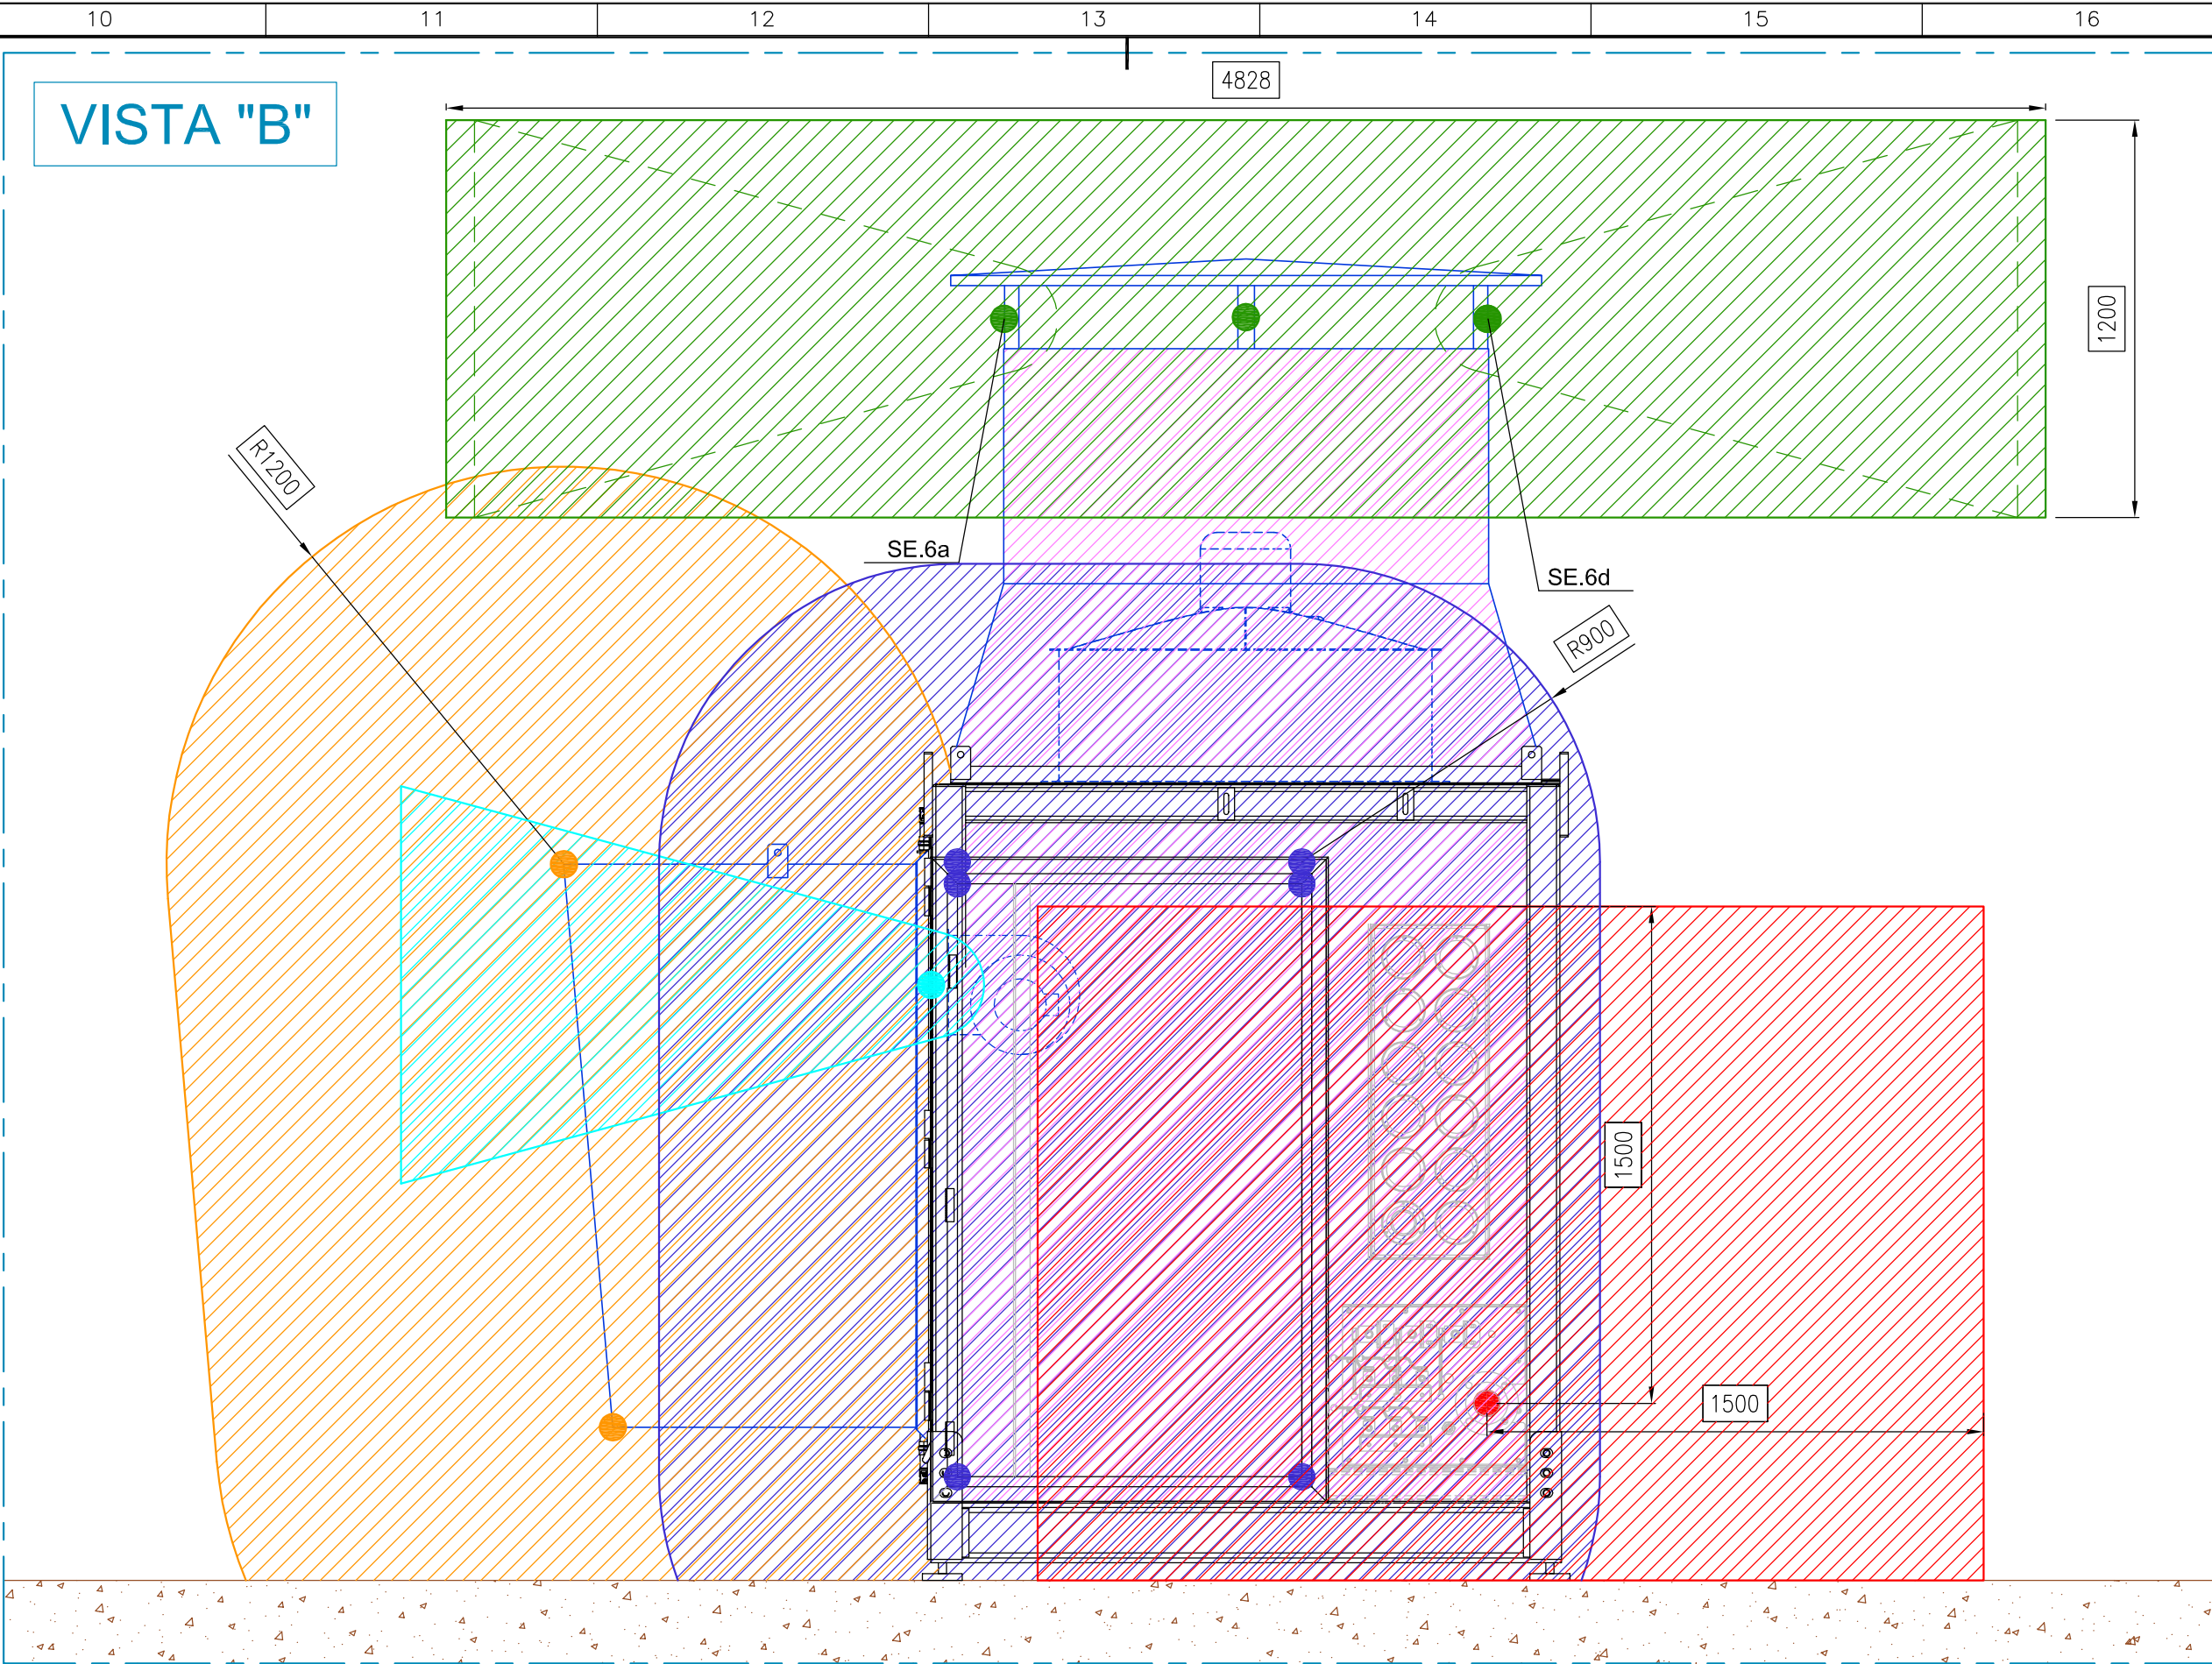


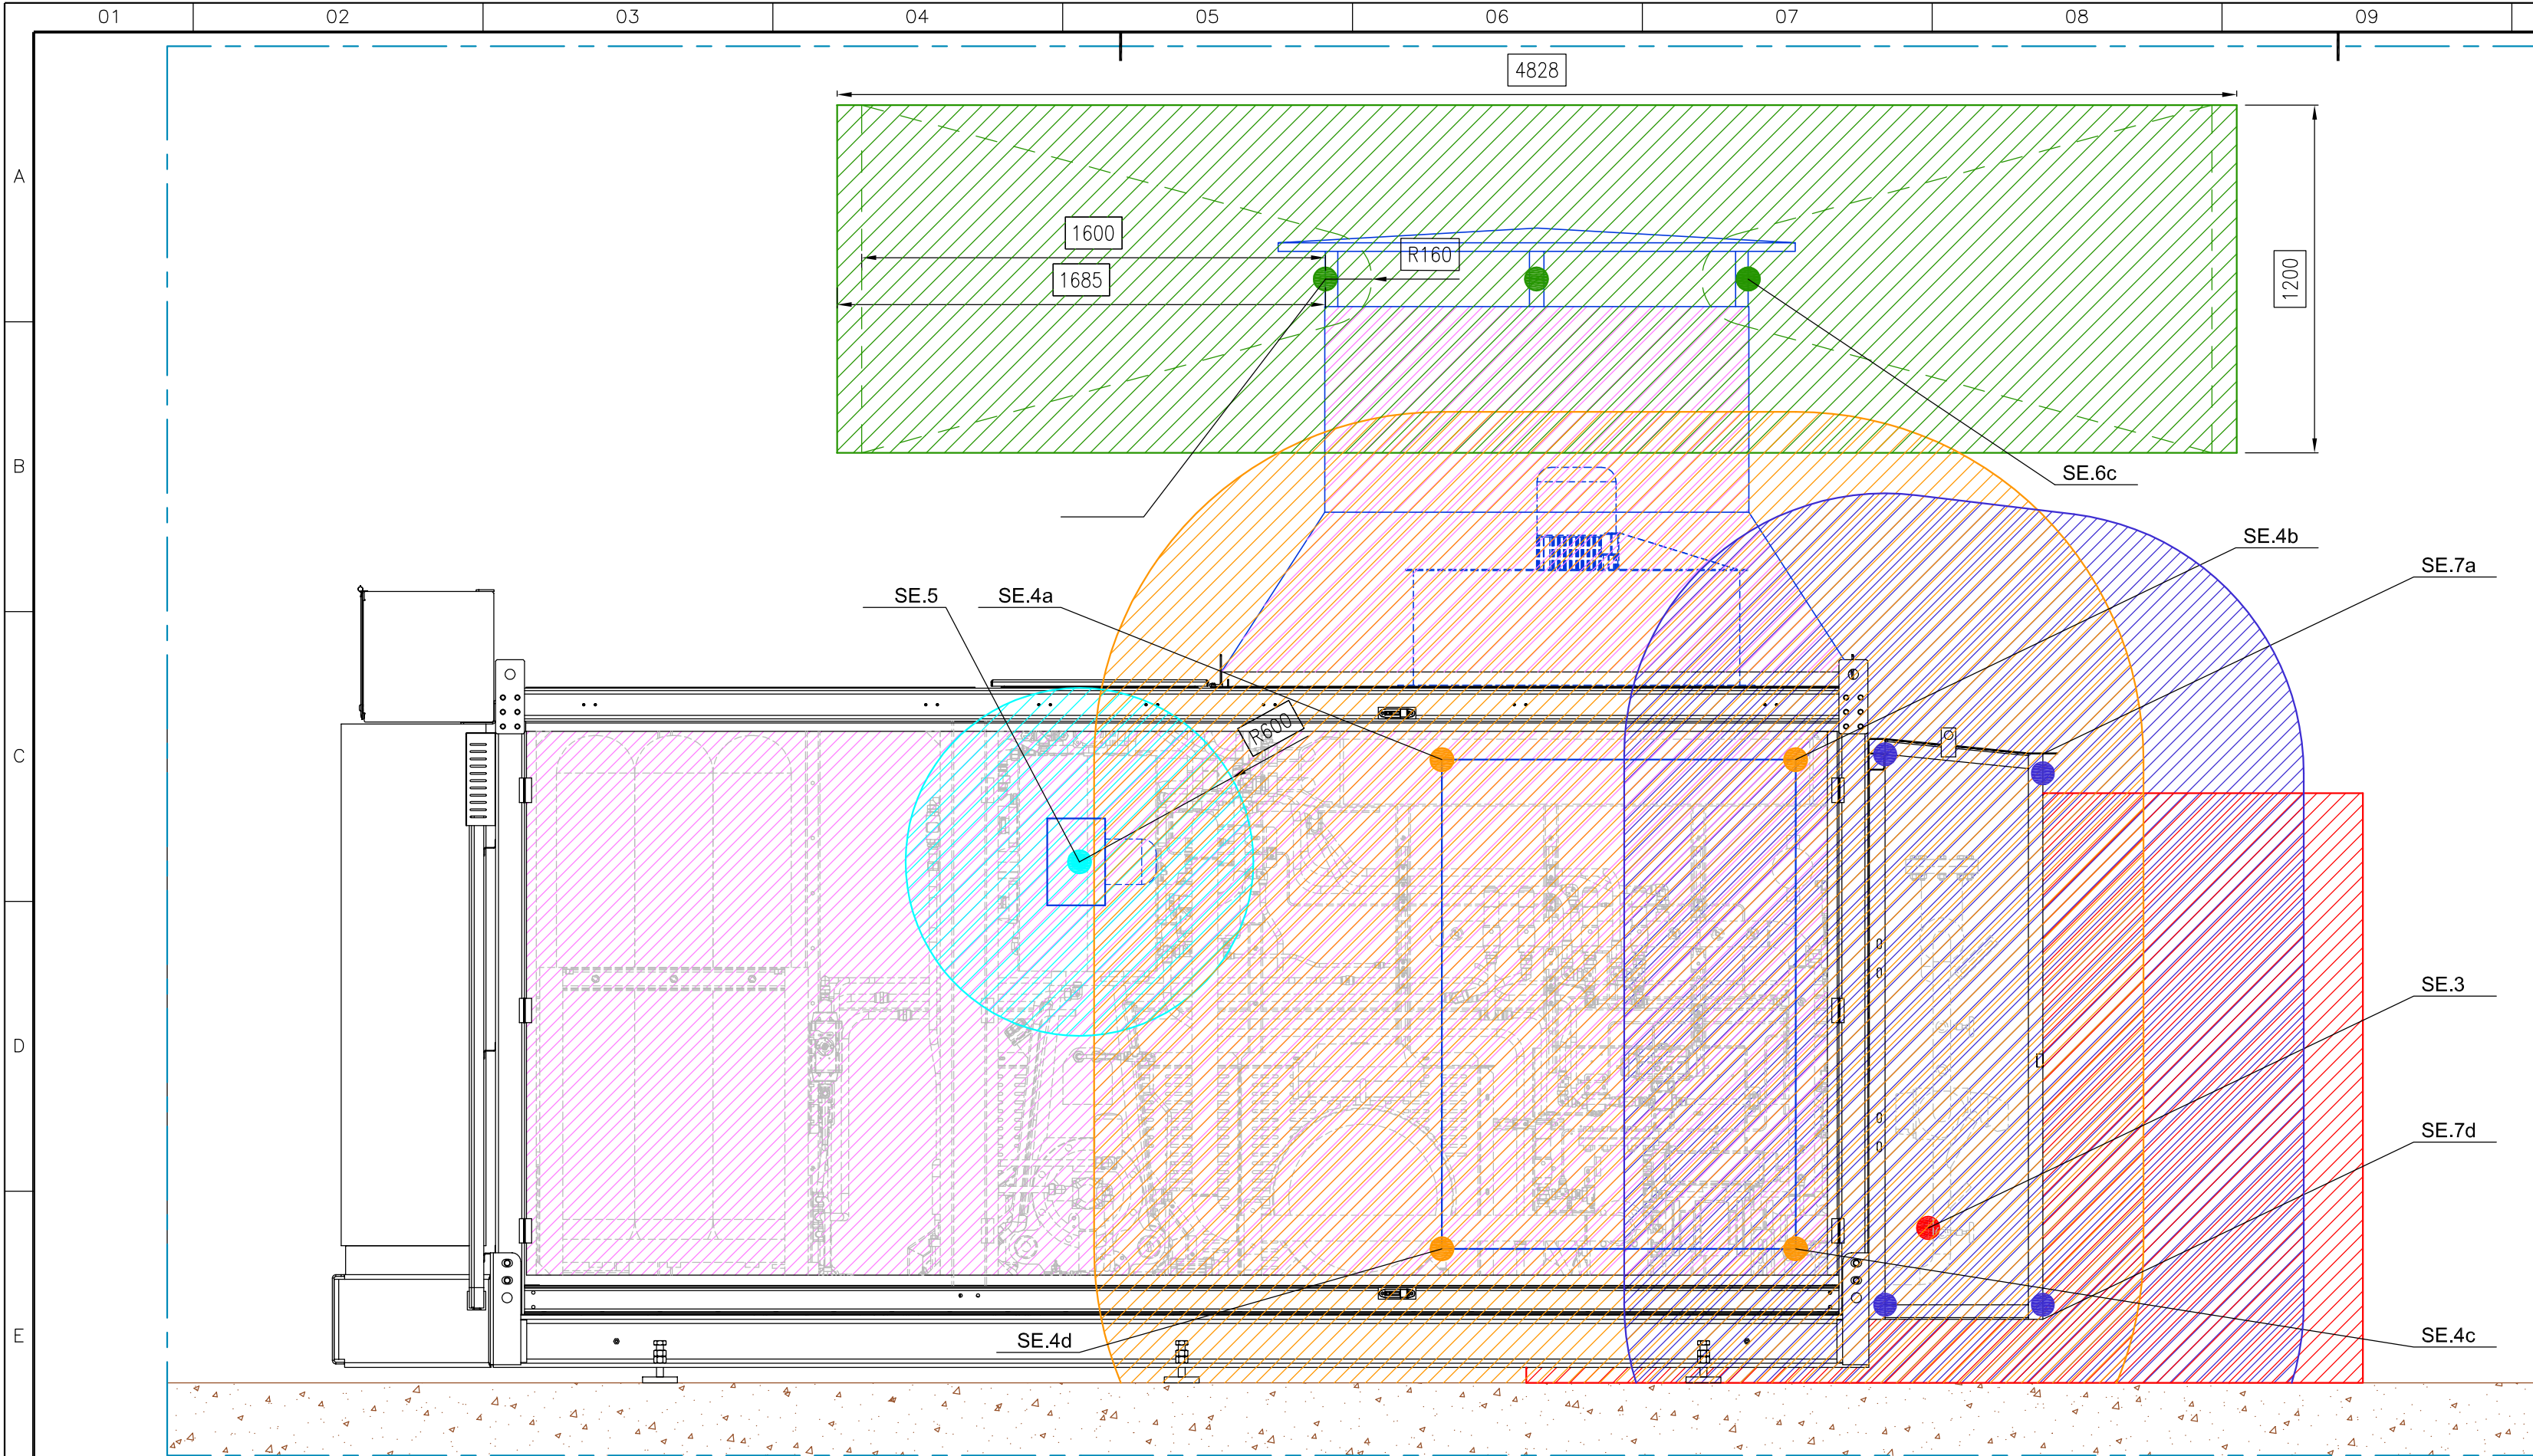

LEGENDA SIMBOLI E ZONE					
TRATTEGGIO	Prodotta da SE	DESCRIZIONE	TRATTEGGIO	Prodotta da SE	DESCRIZIONE
	SE.1	PERDITA INTERNA 250 bar CUBOGAS - ESTENSIONE ZONA 2 -		SE.5	APERTURA STRATTORE - ESTENSIONE ZONA 2 -
	SE.2	PERDITA INTERNA CABINA MISURA - ESTENSIONE ZONA 2 -		SE.6	APERTURA COOLER - ESTENSIONE ZONA 2 -
	SE.3	PERDITA ESTERNA 220 bar FLANGIA - ESTENSIONE ZONA 2 -		-	SORGENTE DI EMISSIONE
	SE.4	APERTURA LAVAGGIO - ESTENSIONE ZONA 2 -			

Ci riserviamo tutti i diritti su questo documento. L'uso delle informazioni contenute, la sua riproduzione e divulgazione, anche parziale, a terzi e senza precisa autorizzazione dello scrivente, è rigorosamente proibita (art. 2575 c.c.).

PROGETTO: CLASSIFICAZIONE ATEX
COMPRESSORE
- VISTA MACCHINA E DESCRIZIONE -

Data	Motivo variante	Firma

Note:

Timbro e firma	Per.Ind. Luciano Luigi BRANCHI Viale Eugenio Morelli, 6 - 23036 Teglio (SO) P.IVA 00764070140 - C.F. BRNLN63B031829Y	disegno n. Allegato A.02
Committente		scala 1:50 disegnato Per.Ind. Luciano Branchi coordinato data 25/03/2009 specifico n. offerta n.