
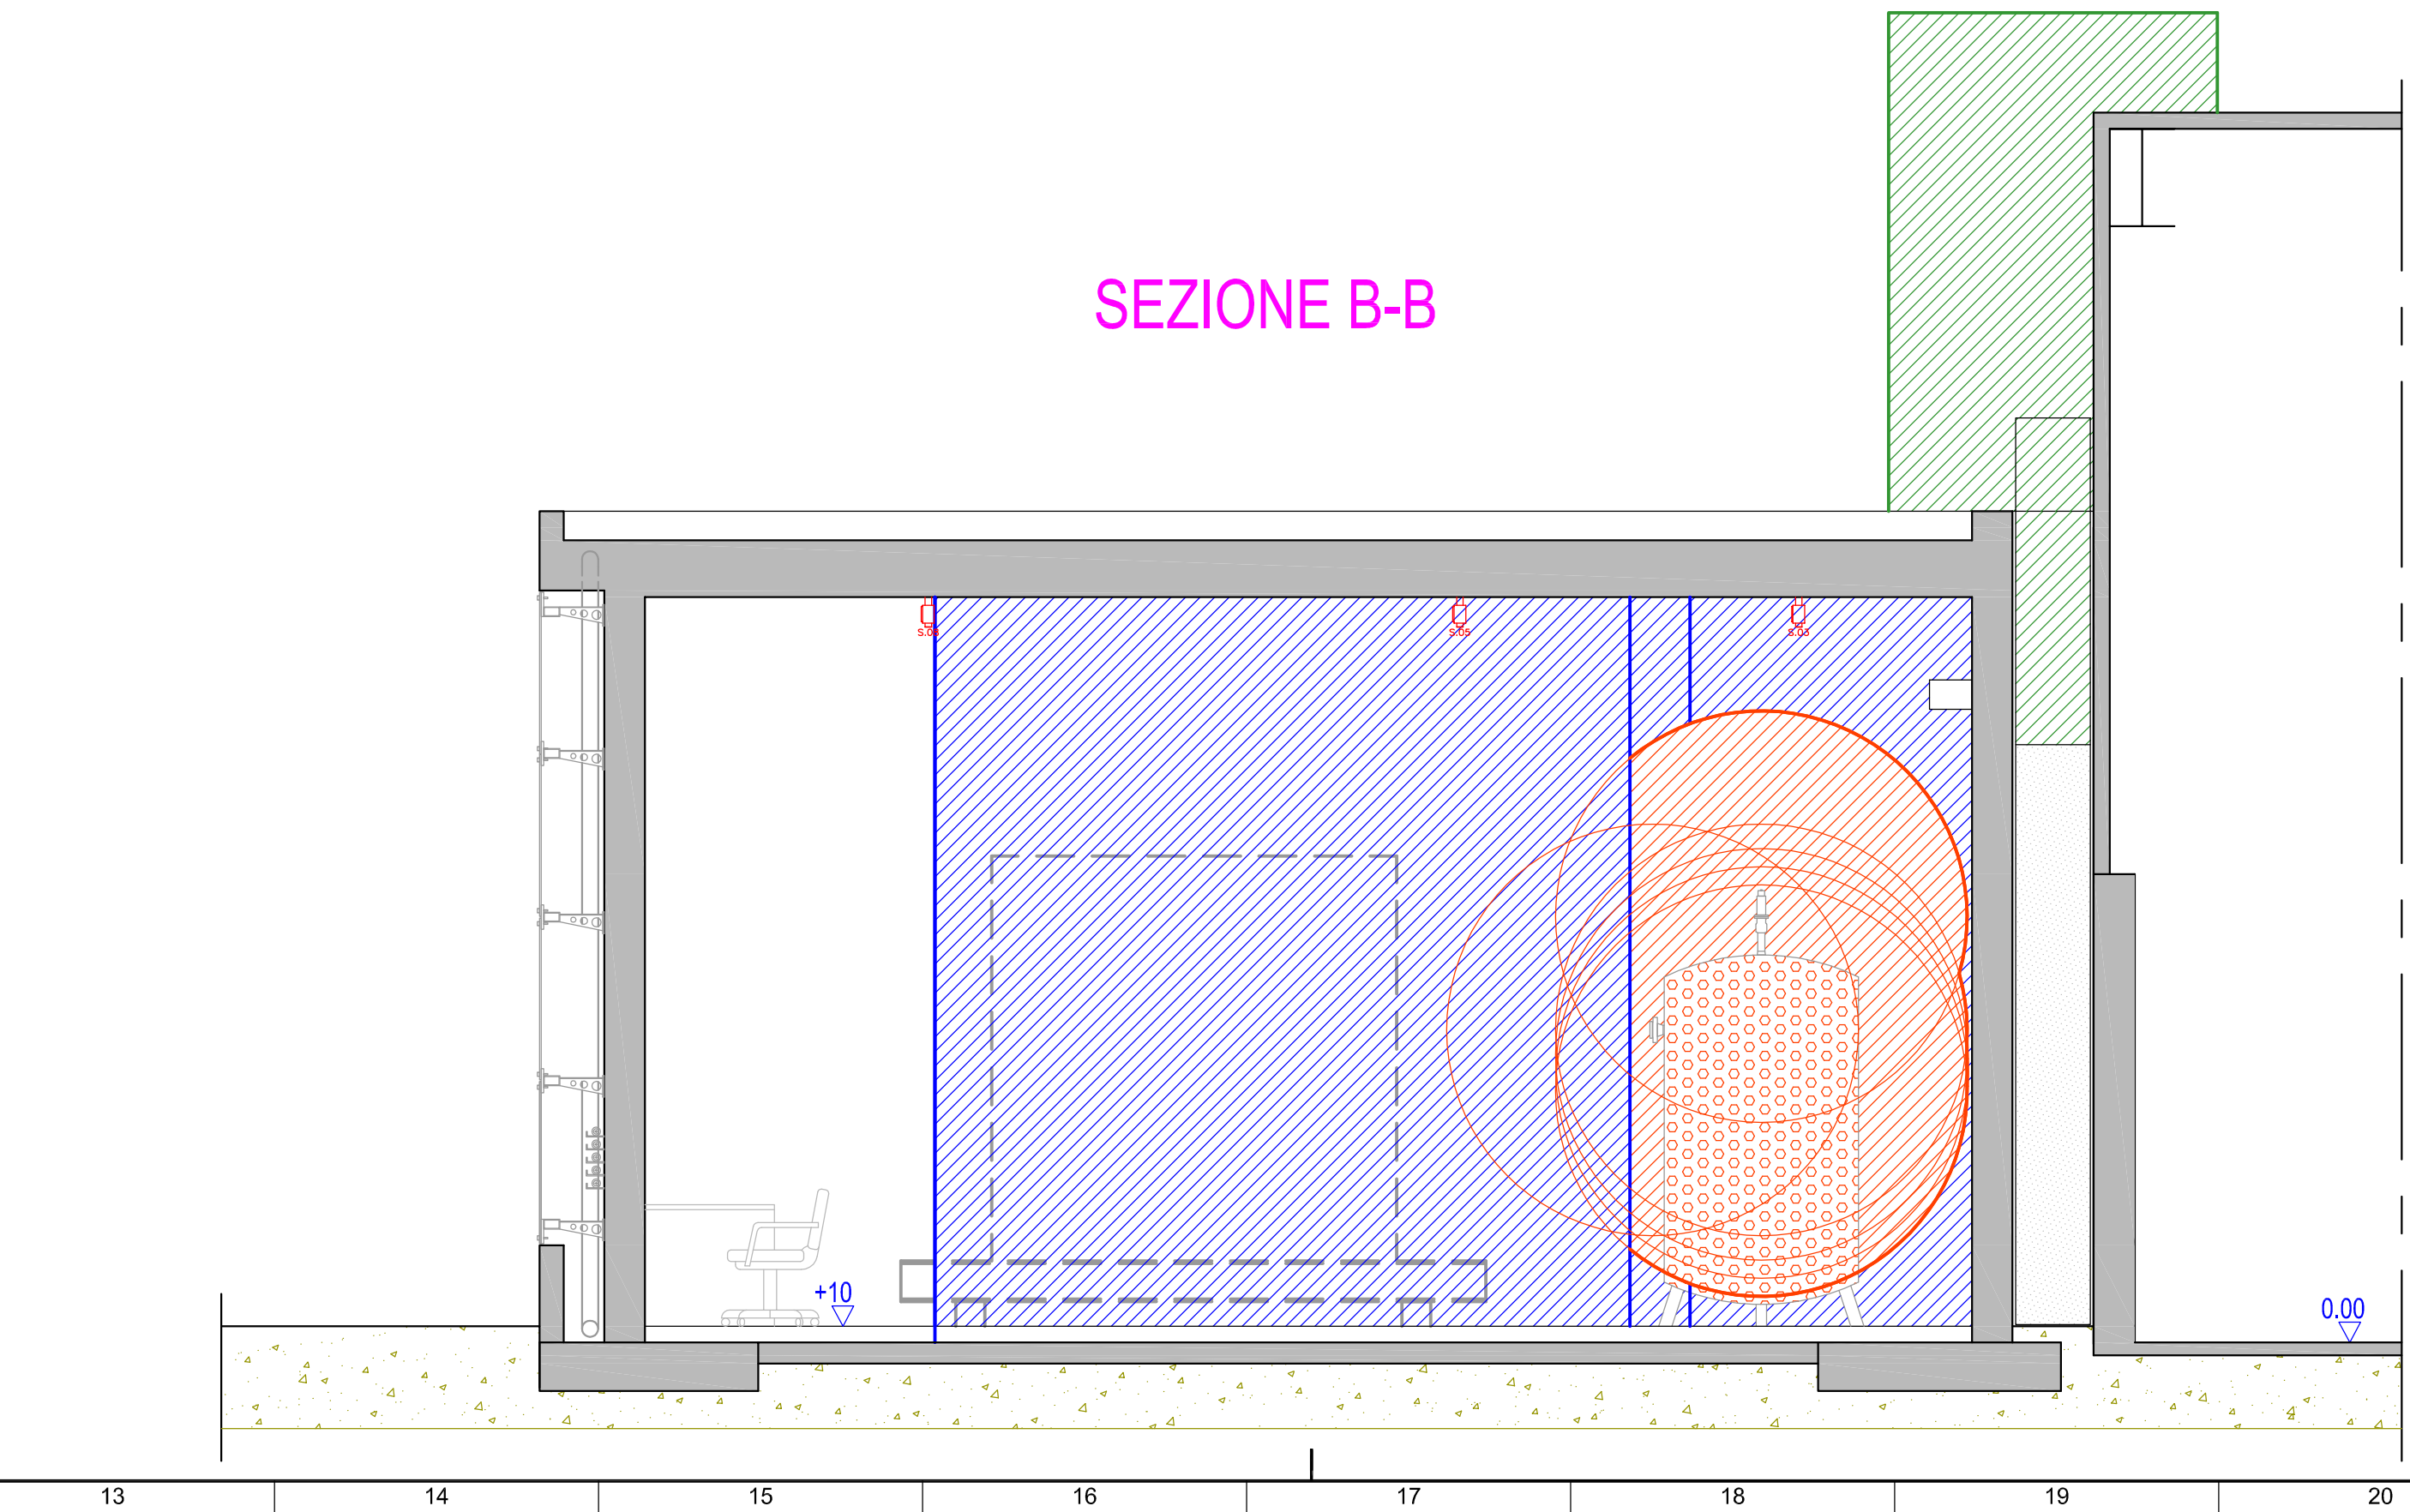
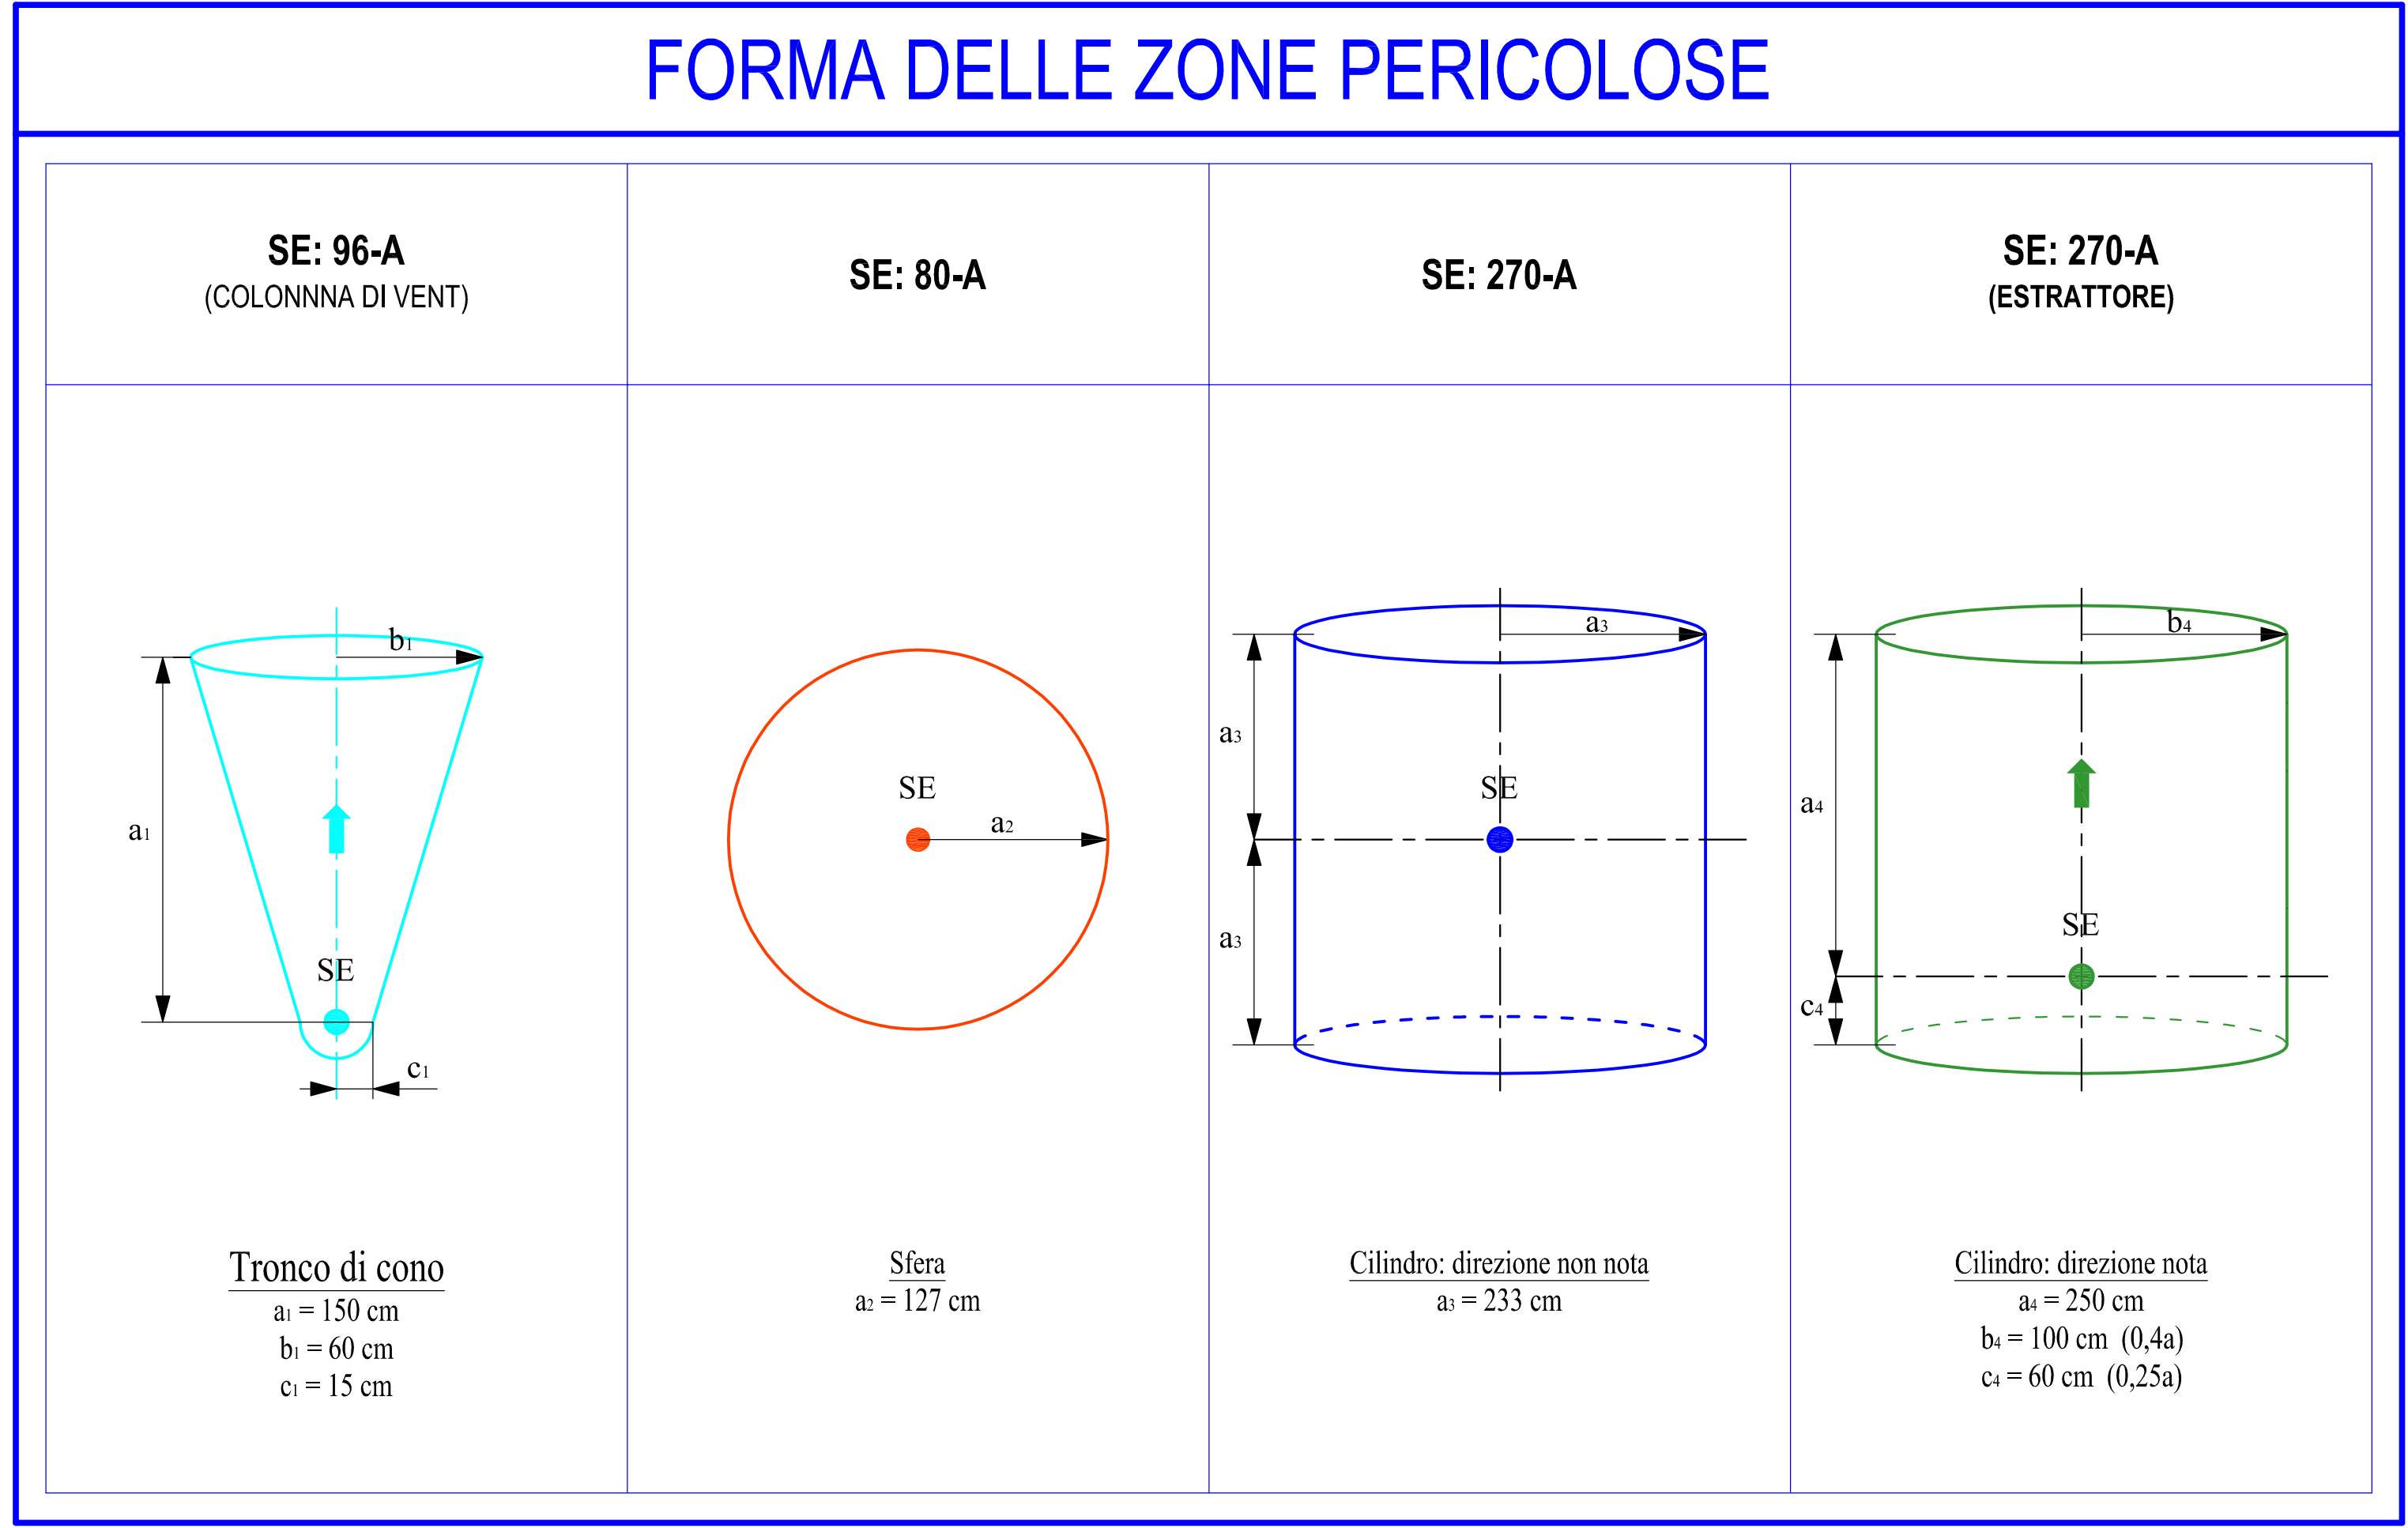


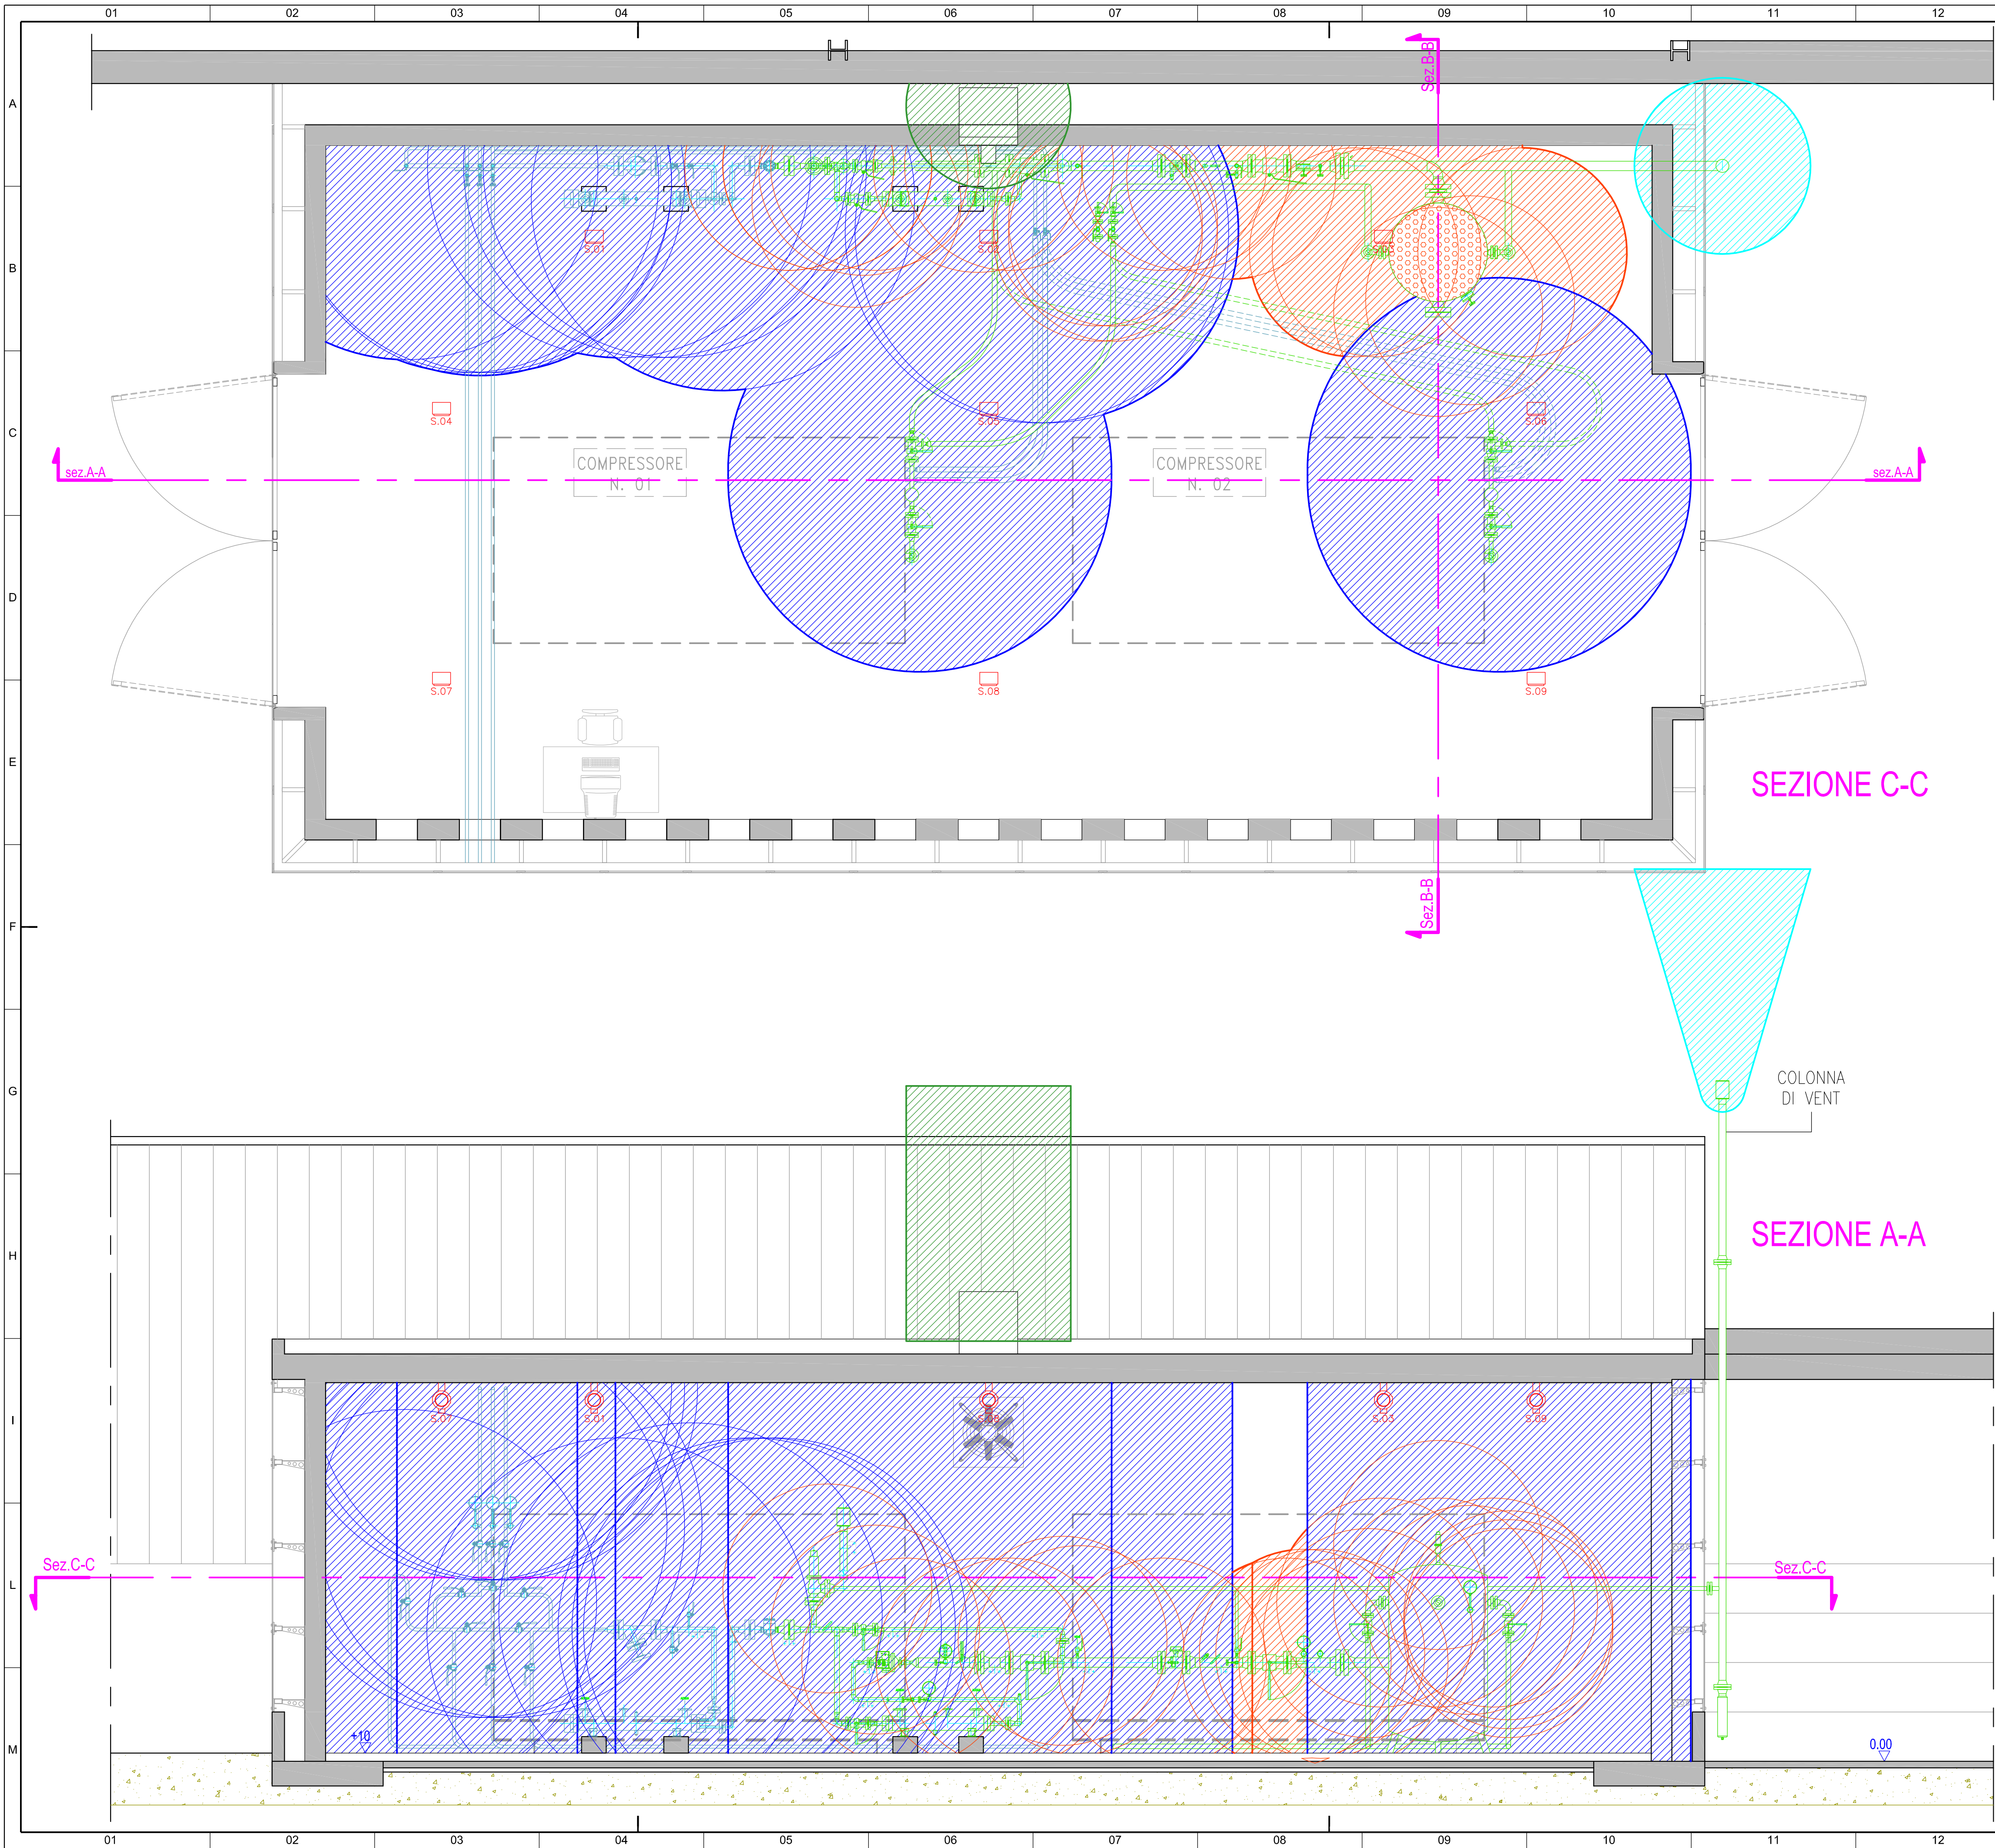

LEGENDA ZONE			
	- ESTENSIONE ZONA 0 - PRESSIONE 270 bar		- ESTENSIONE ZONA 0 - PRESSIONE 96 bar Colonna di vent
	- ESTENSIONE ZONA 1 - PRESSIONE 270 bar		- ESTENSIONE ZONA 1 - PRESSIONE 96 bar Colonna di vent
	- ESTENSIONE ZONA 2 - PRESSIONE 270 bar		- ESTENSIONE ZONA 2 - PRESSIONE 96 bar Colonna di vent
	- ESTENSIONE ZONA 0 - PRESSIONE 270 bar Estrattore		- ESTENSIONE ZONA 0 - PRESSIONE 80 bar
	- ESTENSIONE ZONA 1 - PRESSIONE 270 bar Estrattore		- ESTENSIONE ZONA 1 - PRESSIONE 80 bar
	- ESTENSIONE ZONA 2 - PRESSIONE 270 bar Estrattore		- ESTENSIONE ZONA 2 - PRESSIONE 80 bar
LEGENDA APPARECCHIATURE			
	TUBAZIONE METANO ALTA PRESSIONE (270 bar)		SENSORE FUGHE GAS: VISTE
	TUBAZIONE METANO BASSA PRESSIONE (80 bar)		

Progetto: CLASSIFICAZIONE LUOGHI CON PERICOLO DI ESPLOSIONE
- SALA PROVE
- ESTENSIONE ZONE ATEX

Data	Motivo variante	Firma
28.12.2009	Aggiunti rilevatori di gas e calcolo zona ATEX	

Note:

Timbro e firma	Per.Ind. Luciano Luigi BRANCHI Viale Eugenio Morelli, 6 - 23036 Teglio (SO) P.IVA 03784070140 - C.F. BRNLNL638038629Y	disegno n. Allegato A01
		scala 1:40
		disegnato per: Ind. Luciano Branchi
		coordinato
		data 02.07.2008
		specifiche n.
		offerta n.