
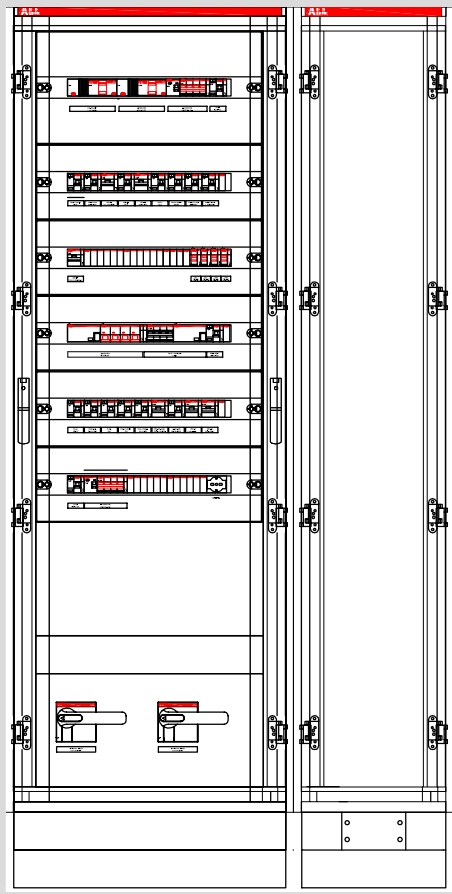


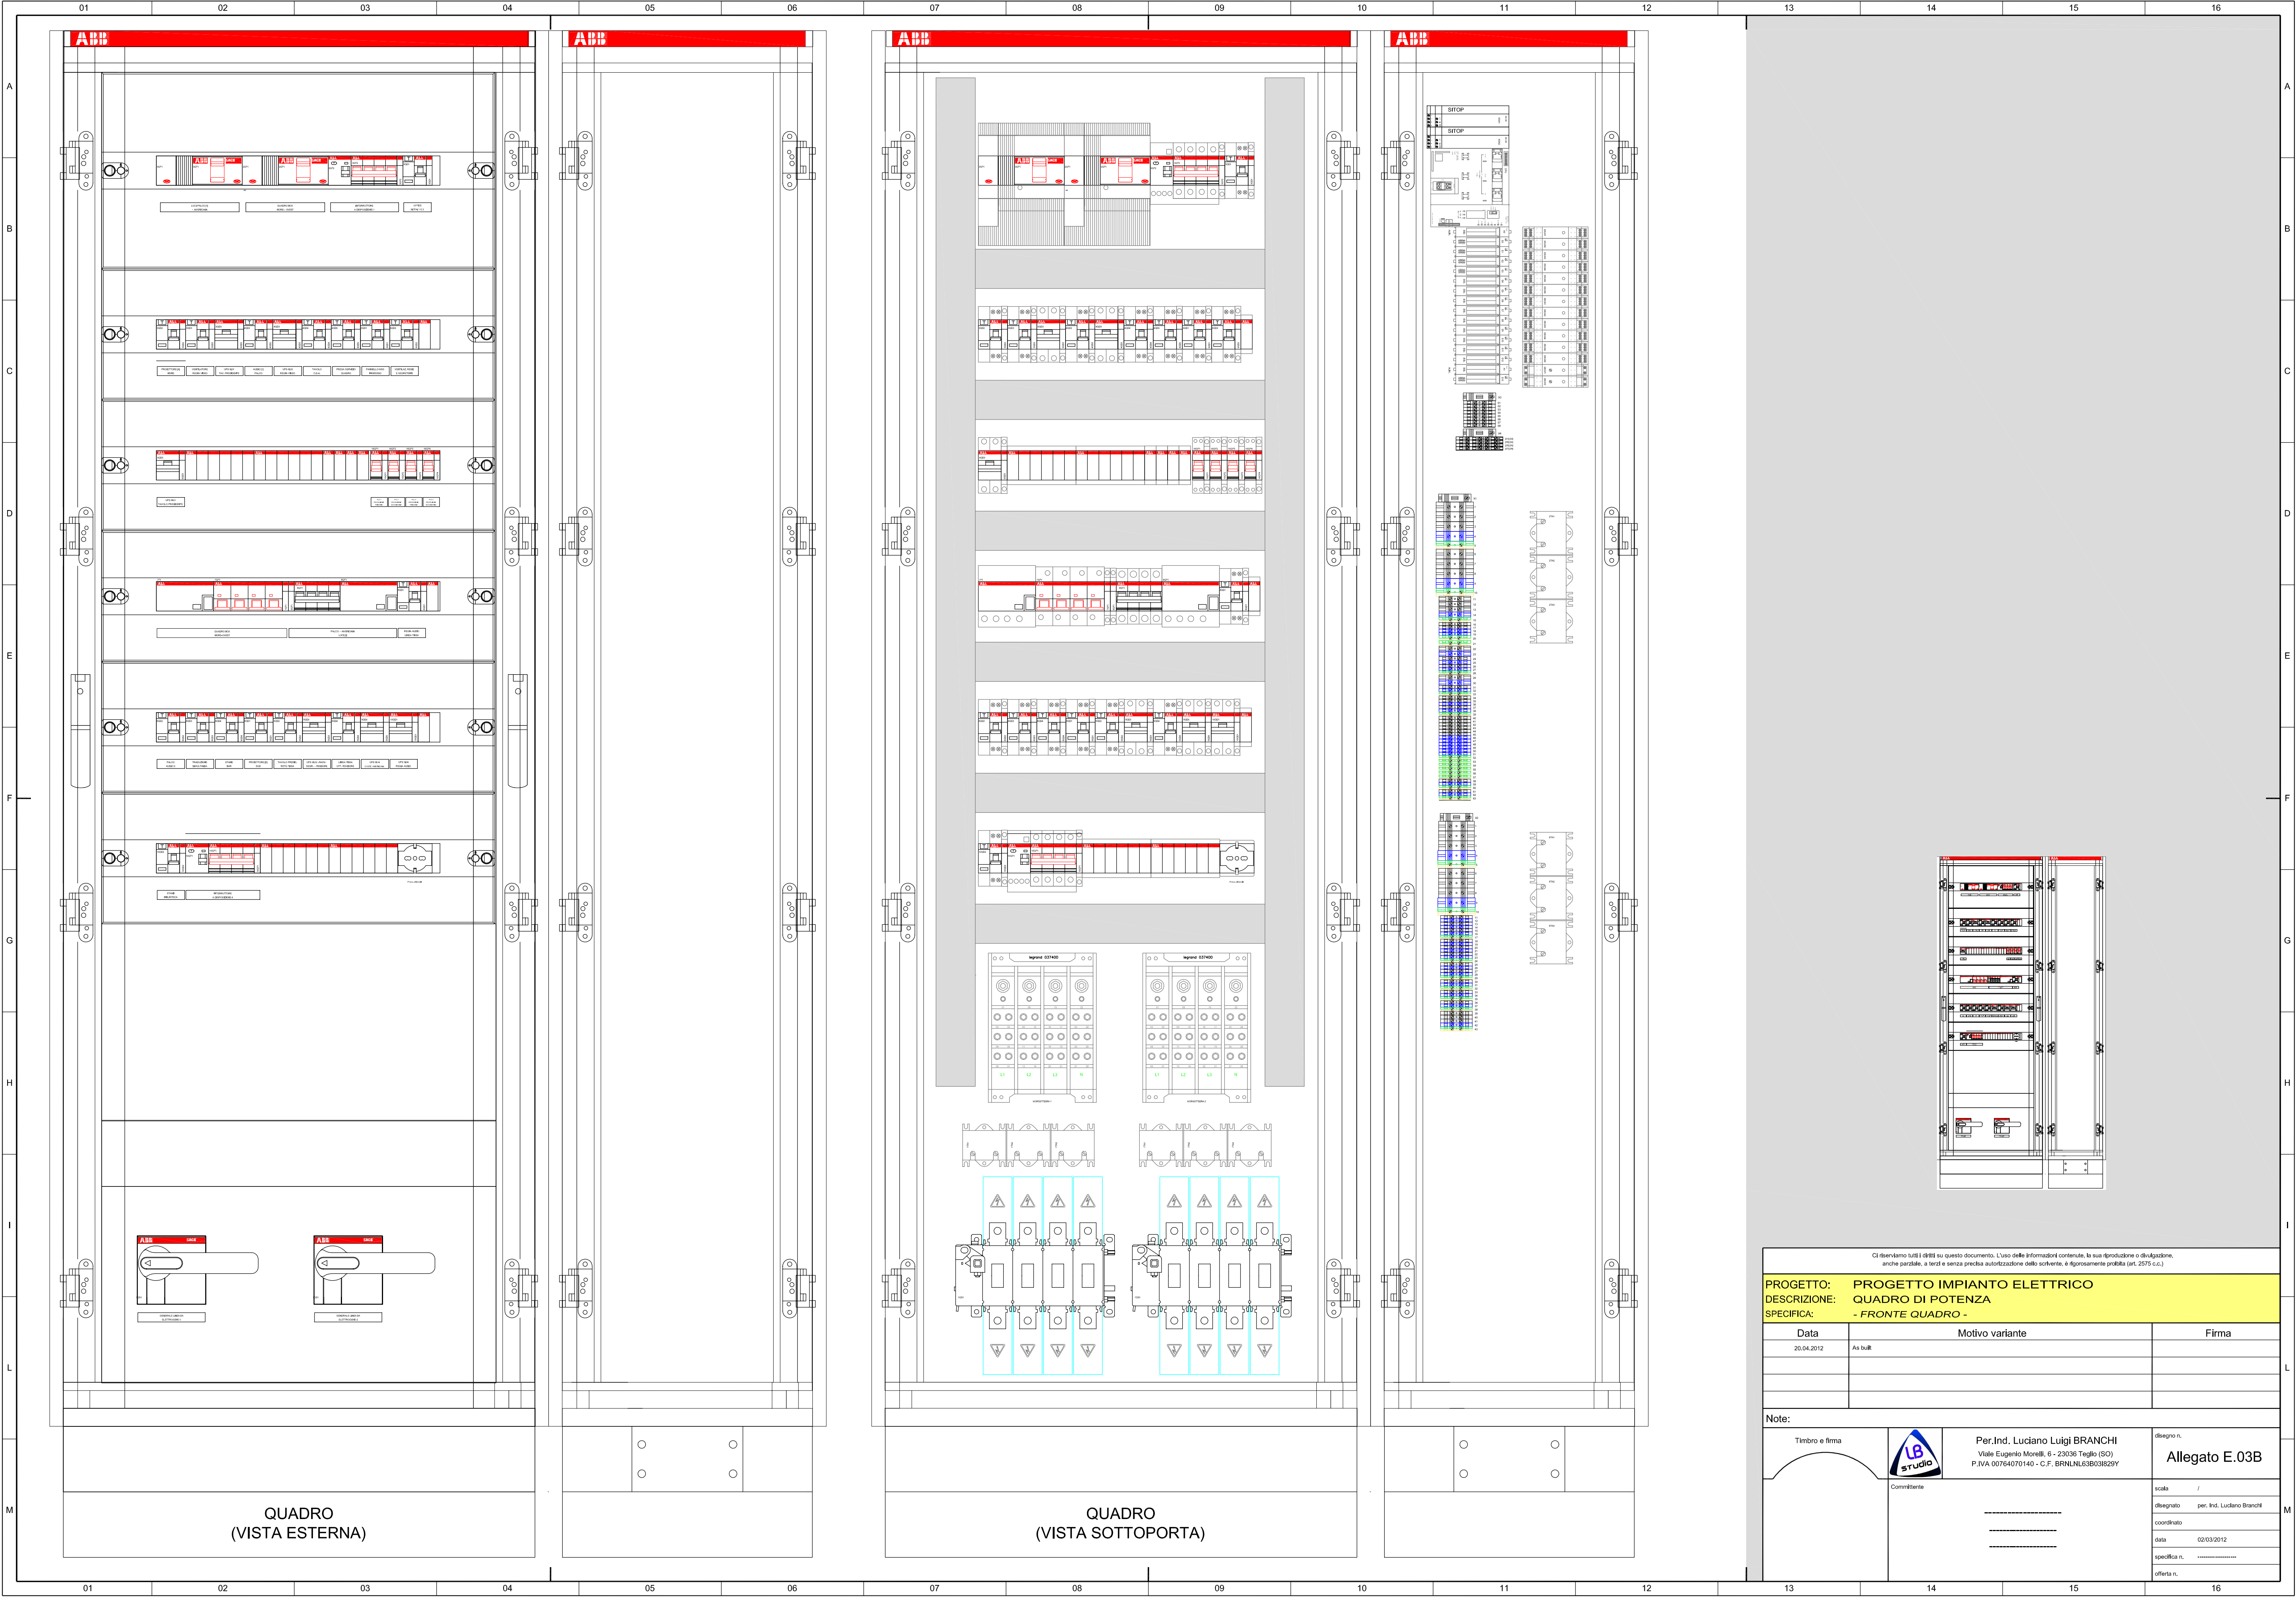

Ci riserviamo tutti i diritti su questo documento. L'uso delle informazioni contenute, la sua riproduzione o divulgazione, anche parziale, a terzi e senza precisa autorizzazione dello scrivente, è rigorosamente proibita (art. 2575 c.c.).

PROGETTO: PROGETTO IMPIANTO ELETTRICO		
DESCRIZIONE: QUADRO DI POTENZA		
SPECIFICA: - FRONTE QUADRO -		
Data 20.04.2012	Motivo variante As built:	Firma
Note:		
Timbro e firma	 Completato	Per.Ind. Luciano Luigi BRANCHI Viale Eugenio Morelli, 6 - 23036 Teglio (SO) P.IVA 00764070140 - C.F. BRNLNL63803820Y
		disegno n. Allegato E.03B
		scala /
		disegnato per. Ind. Luciano Branchi
		coordinato
		data 02/03/2012
		specifico n.
		offerta n.